


PRODAŠICE

ÚZEMNÍ PLÁN

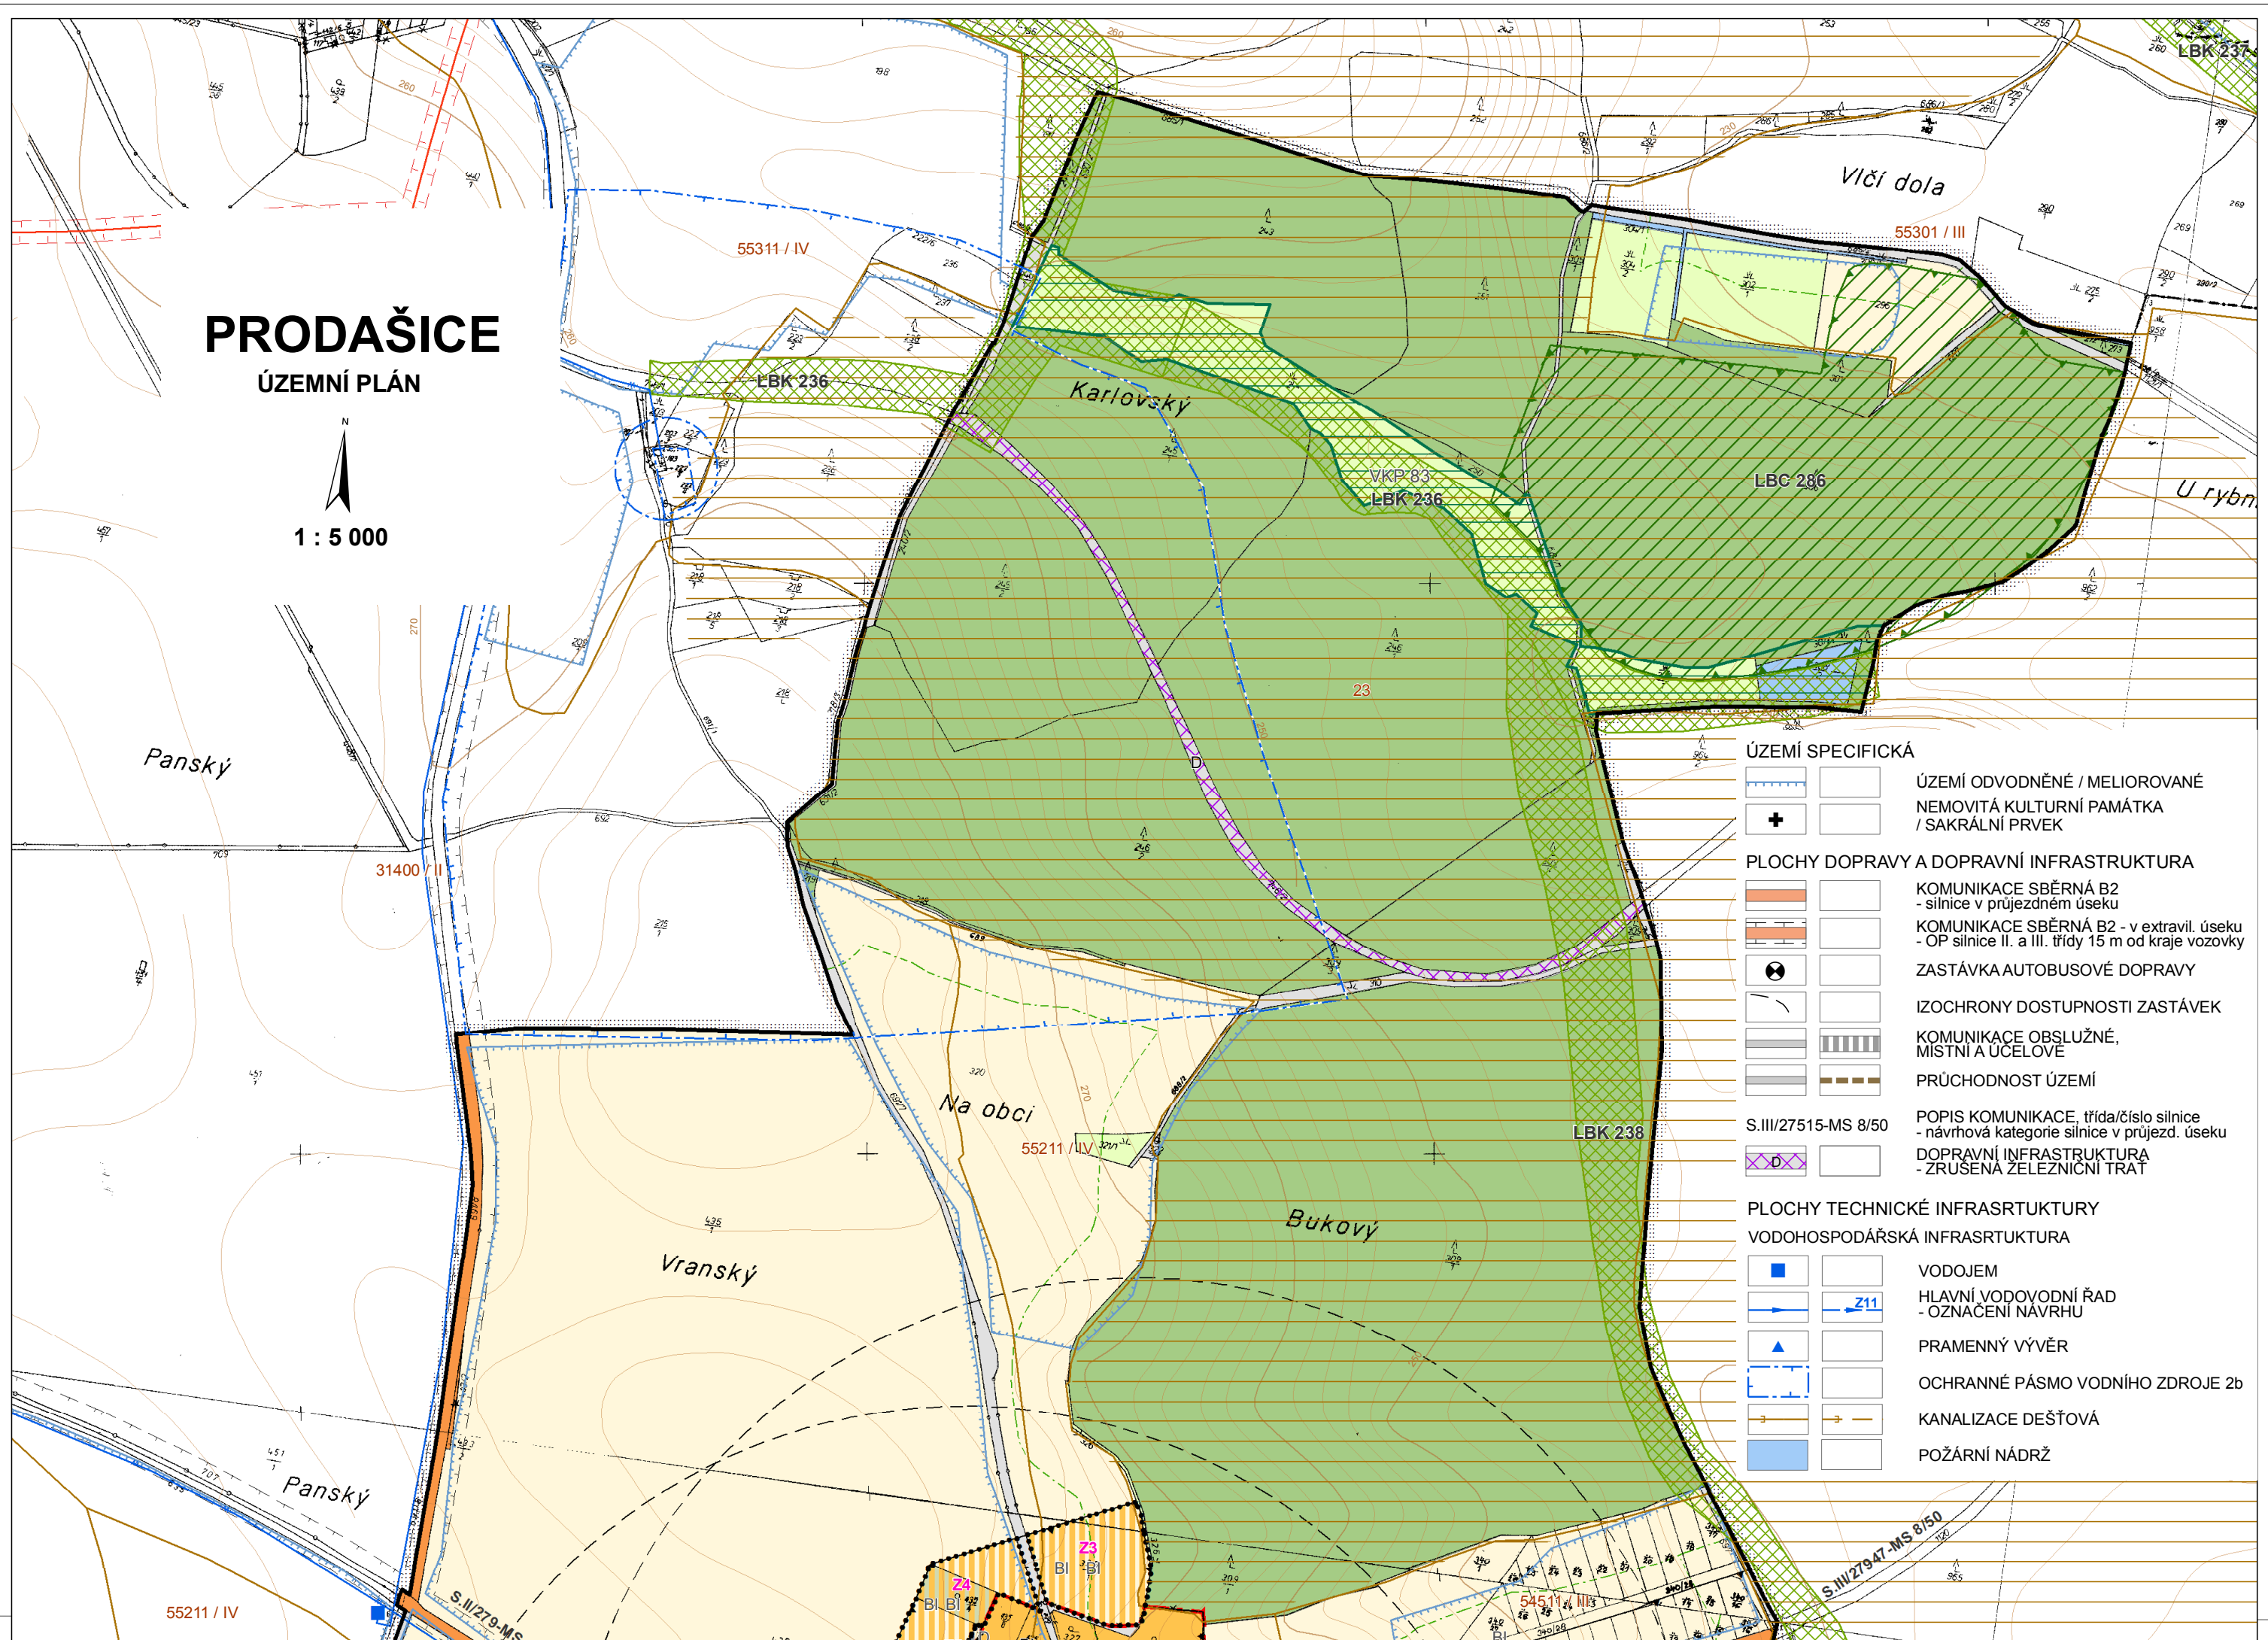

ÚZEMÍ SPECIFICKÁ	
	ÚZEMÍ ODVODNĚNÉ / MELIOROVANÉ
	NEMOVITÁ KULTURNÍ PAMÁTKA / SAKRÁLNÍ PRVEK
PLOCHY DOPRAVY A DOPRAVNÍ INFRASTRUKTURA	
	KOMUNIKACE SBĚRNÁ B2 - silnice v průjezdném úseku
	KOMUNIKACE SBĚRNÁ B2 - v extravil. úseku - OP silnice II. a III. třídy 15 m od kraje vozovky
	ZASTÁVKA AUTOBUSOVÉ DOPRAVY
	IZOCHRONY DOSTUPNOSTI ZASTÁVEK
	KOMUNIKACE OBSLUŽNÉ, MÍSTNÍ A ÚČELOVÉ
	PRŮCHODNOST ÚZEMÍ
	POPIS KOMUNIKACE, třída/číslo silnice - návrhová kategorie silnice v průjezd. úseku
	DOPRAVNÍ INFRASTRUKTURA - ZRUŠENÁ ŽELEZNIČNÍ TRAT
PLOCHY TECHNICKÉ INFRASTRUKTURY	
VODOHOSPODÁŘSKÁ INFRASTRUKTURA	
	VODOJEM
	HLAVNÍ VODOVODNÍ ŘAD - OZNAČENÍ NÁVRHU
	PRAMENNÝ VÝVĚR
	OCHRANNÉ PÁSMO VODNÍHO ZDROJE 2b
	KANALIZACE DEŠŤOVÁ
	POŽÁRNÍ NÁDRŽ